


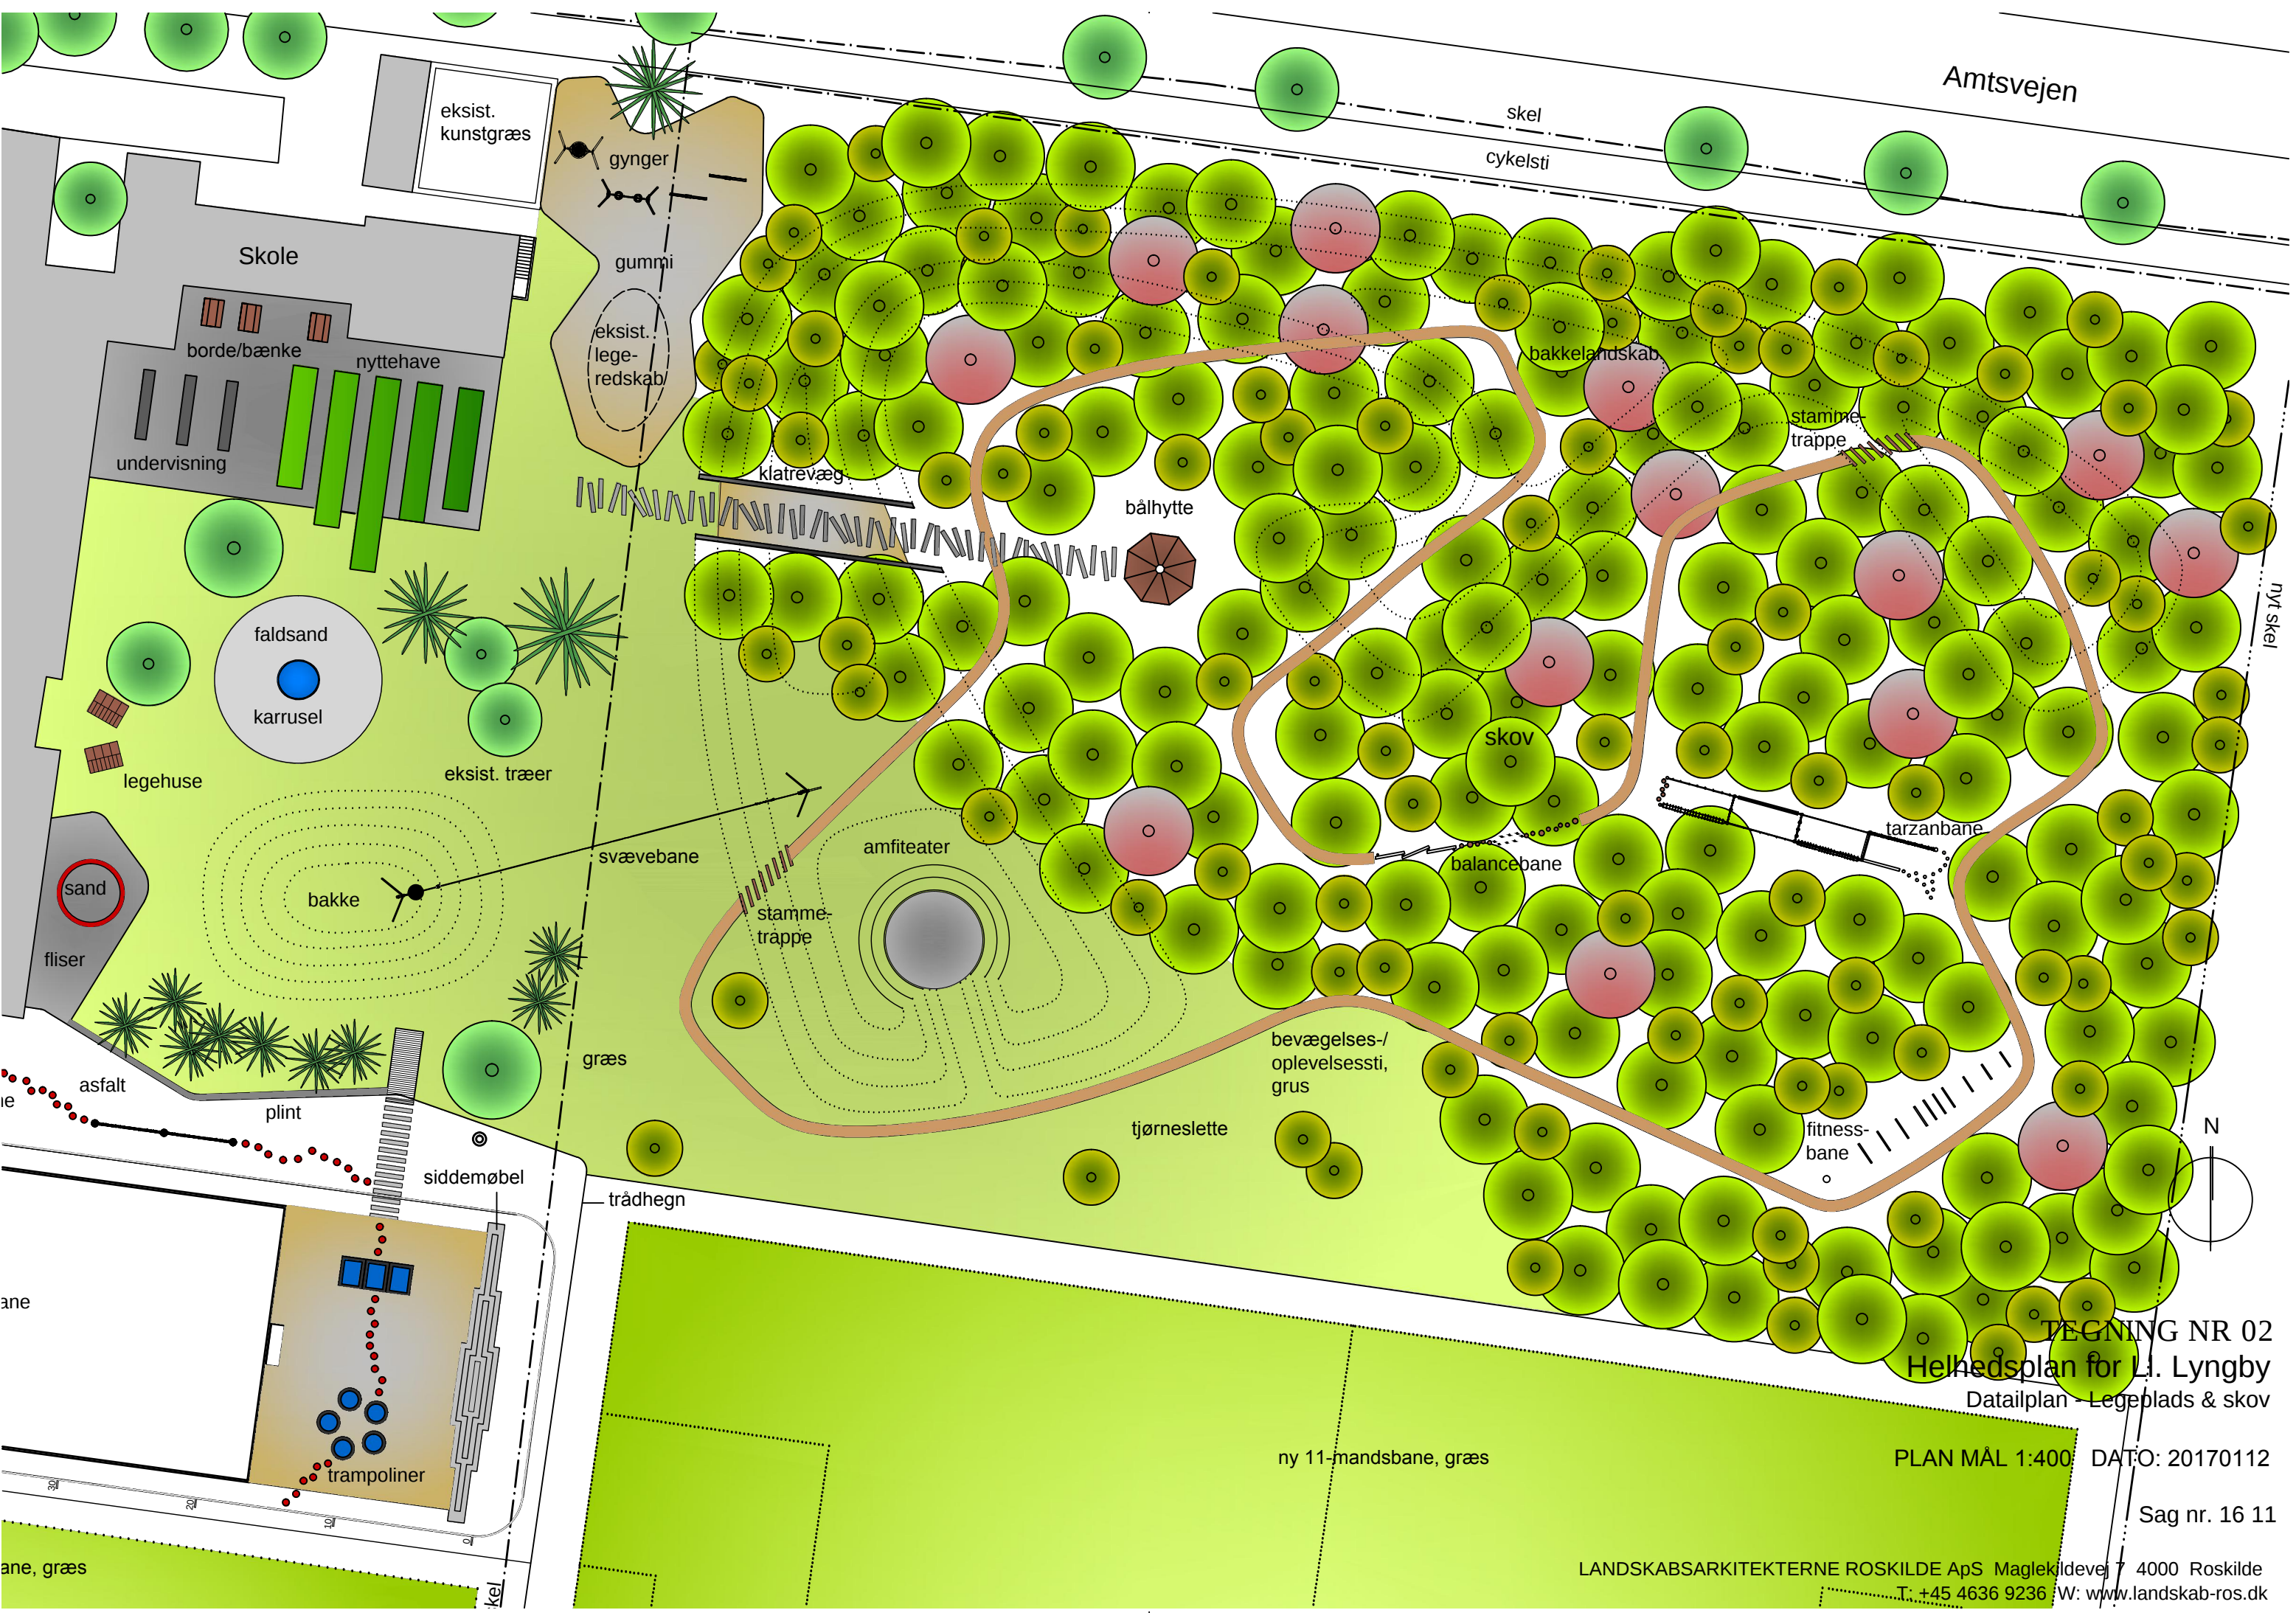

TEGNING NR 02
Helhedsplan for L. Lyngby
Detailplan - Legeplads & skov