


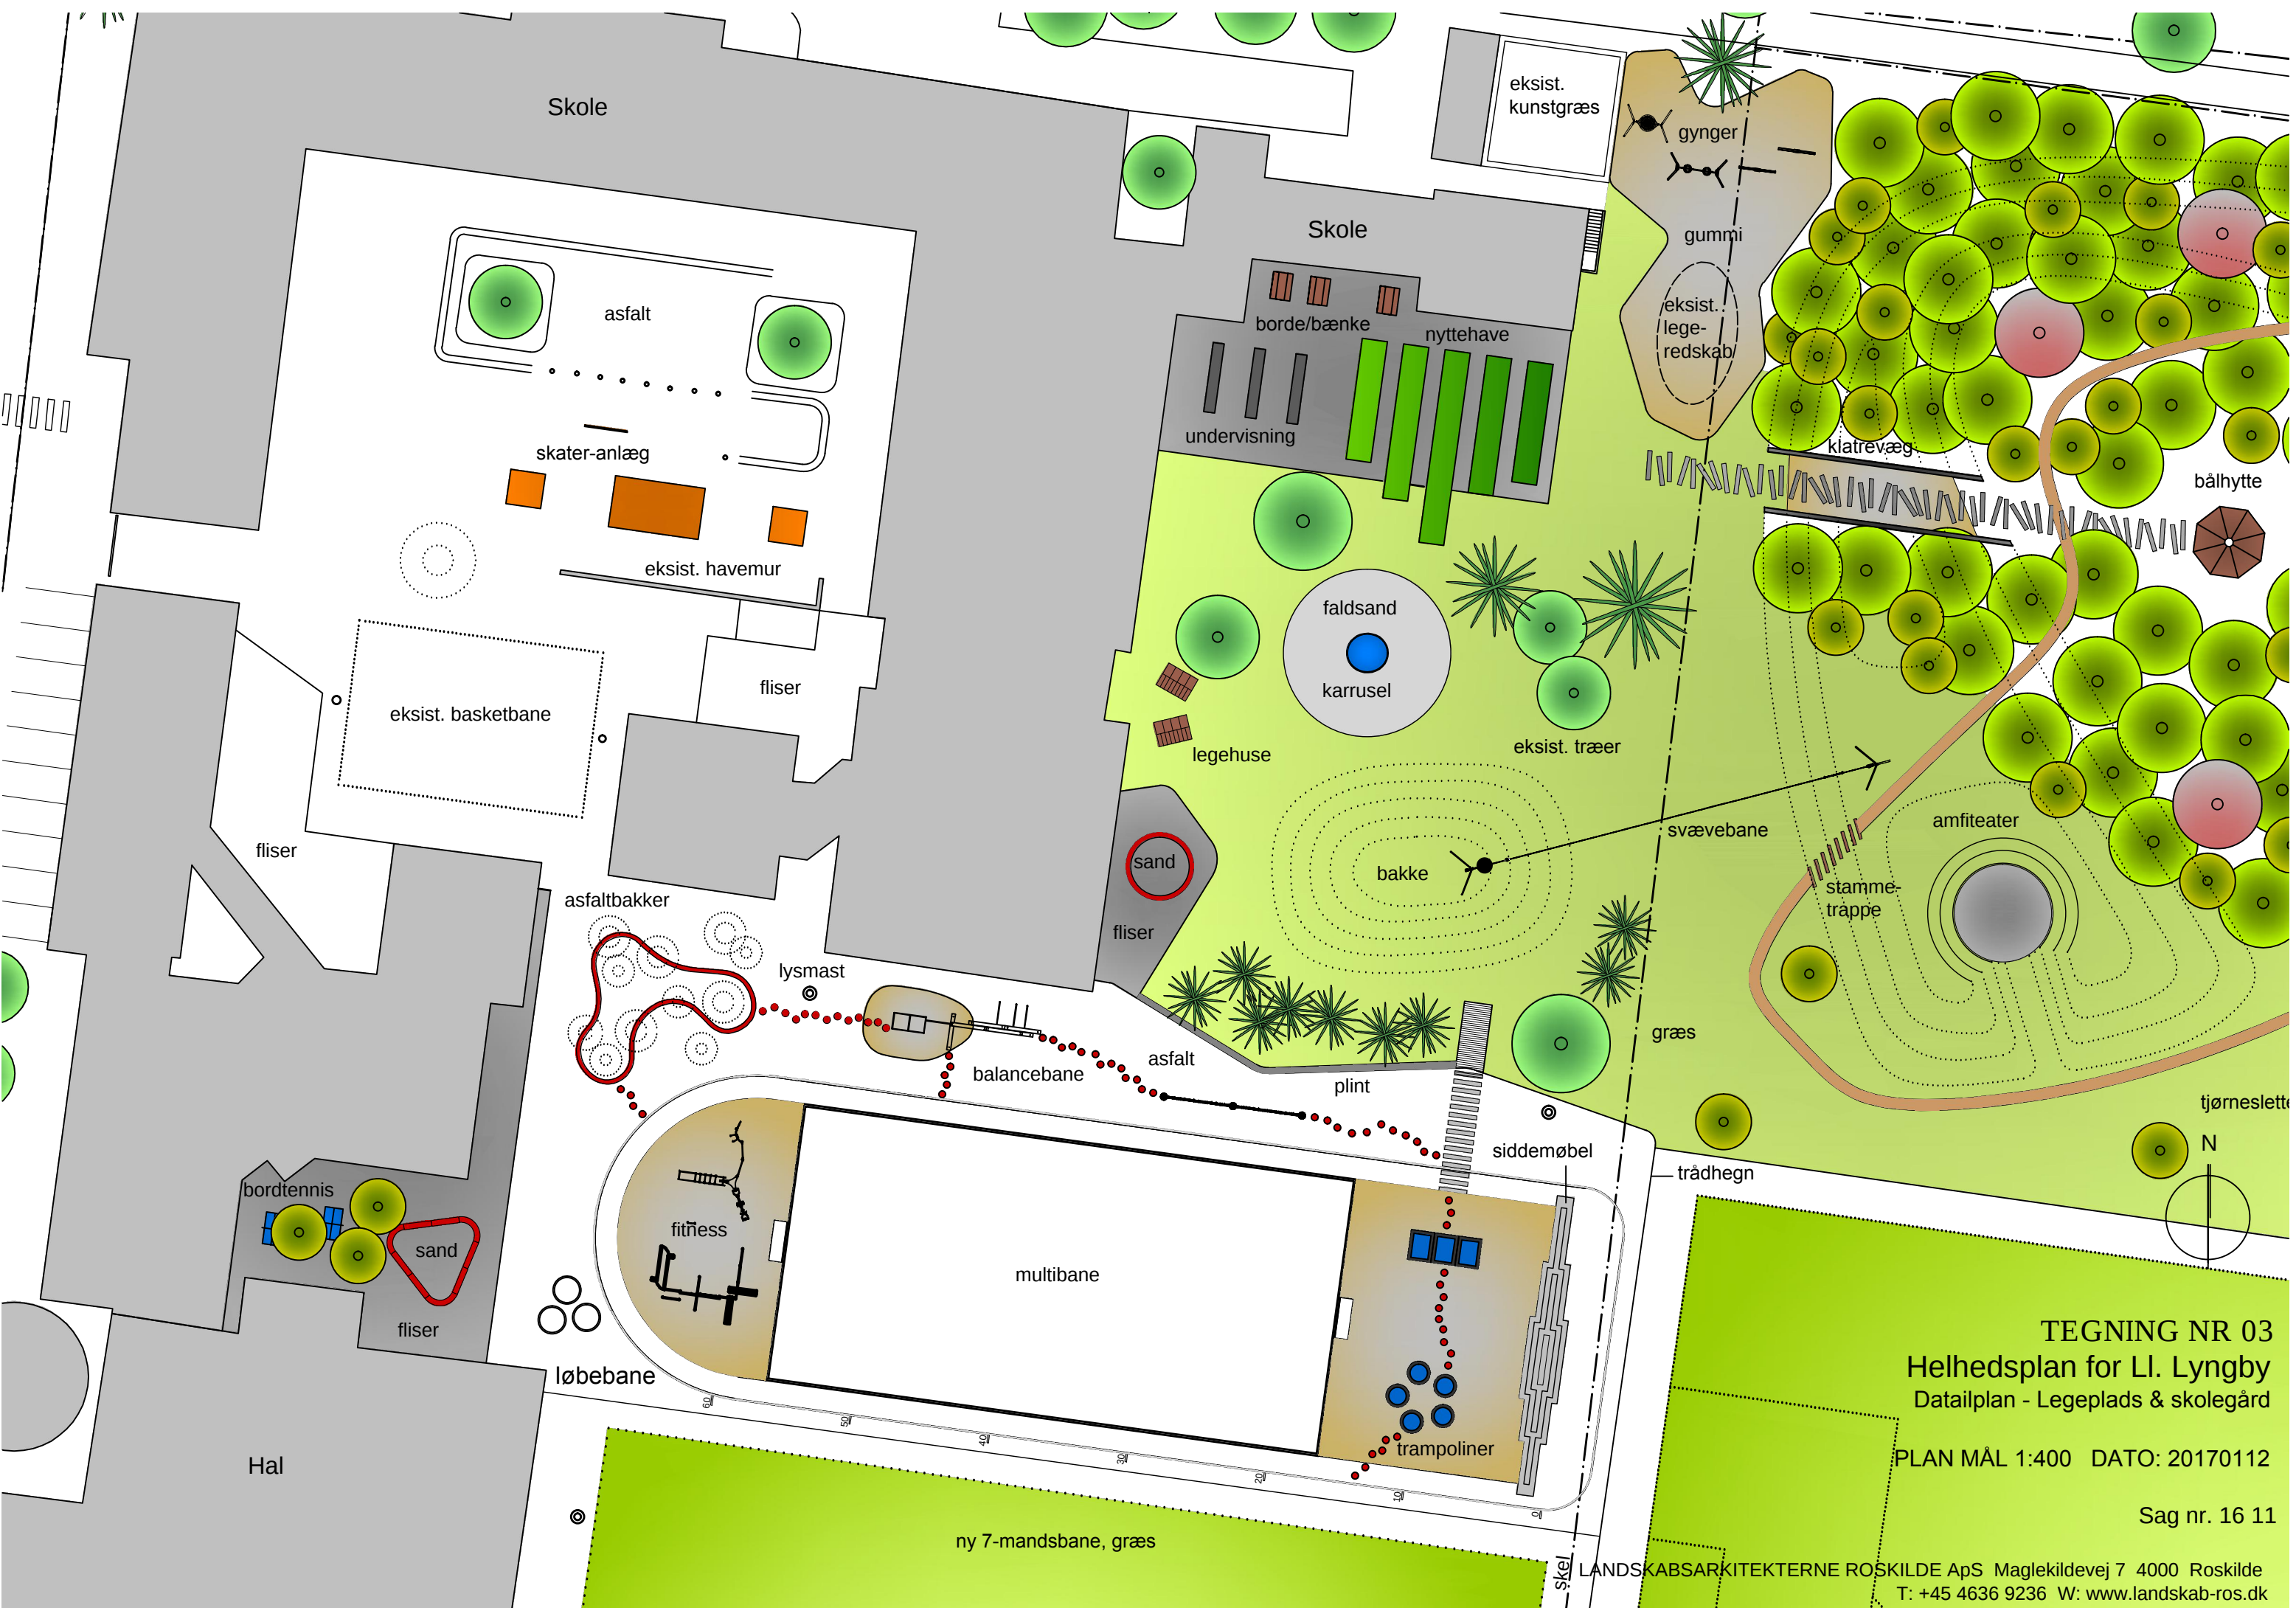

TEGNING NR 03
Helhedsplan for LI. Lyngby
Detailplan - Legeplads & skolegård

PLAN MÅL 1:400 DATO: 20170112

Sag nr. 16 11